



ΕΦΗΜΕΡΙΣ ΤΗΣ ΚΥΒΕΡΝΗΣΕΩΣ

ΤΗΣ ΕΛΛΗΝΙΚΗΣ ΔΗΜΟΚΡΑΤΙΑΣ

ΤΕΥΧΟΣ ΤΕΤΑΡΤΟ — Αρ. Φύλλου **173**

28 Μαρτίου 1995

ΠΕΡΙΕΧΟΜΕΝΑ

ΑΝΑΔΑΣΩΣΕΙΣ

ΑΠΟΦΑΣΕΙΣ

Κήρυξη έκτασης 18,142 στρεμ. ως αναδασωτέας στη θέση Αγία Μαρίνα περιφέρειας Κοινότητας Καμαρούλας του Νομού Αιτωλίας και Ακαρνανίας. ... 1

ΠΟΛΕΟΔΟΜΙΑ

ΑΠΟΦΑΣΕΙΣ

Τροποποίηση σχεδίου πόλεως Κατακώλου Ν. Ηλείας (κατάργηση δρόμου και έγκριση υπάρχοντος). ... 2

Τροποποίηση σχεδίου πόλεως Αμαλιάδος «παρά τον οικισμό Ο.Ε.Κ. Αμαλιάδα ΙΙ. 3

ΑΝΑΔΑΣΩΣΕΙΣ

ΑΠΟΦΑΣΕΙΣ

Αριθ. 443 (1)

Κήρυξη έκτασης 18,142 στρεμ. ως αναδασωτέας στη θέση Αγία Μαρίνα περιφέρειας Κοινότητας Καμαρούλας του Νομού Αιτωλίας και Ακαρνανίας.

Ο ΝΟΜΑΡΧΗΣ ΑΙΤΩΛΙΑΣ ΚΑΙ ΑΚΑΡΝΑΝΙΑΣ

Έχοντας υπόψη:

1. Τις διατάξεις του Ν. 3200/55 «περί διοικητικής αποκέντρωσης, όπως τροποποιήθηκε και συμπληρώθηκε μεταγενέστερα με το Ν.Δ. 532/70.

2. Τα άρθρα 24 και 117, παράγρ. 3 του Συντάγματος της Χώρας.

3. Τις διατάξεις του Νόμου 998/1979, «περί προστασίας των δασών και των δασικών εν γένει εκτάσεων της Χώρας» και ειδικότερα: α) του άρθρου 38 παράγρ. 1 και β) του άρθρου 41 παράγρ. 1.

4. Τις με αριθ.: α) 160517/1180/8.7.1980, β) 141823/24.2.1983, διαταγές του Υπουργείου Γεωργίας.

5. Τις με αριθ. 1338/2.3.95 αναφορά του Δασαρχείου Αγρινίου για την κήρυξη «ως αναδασωτέας» της αναφερόμενης στο θέμα έκτασης, που καταστράφηκε ολοσχερώς συνεπεία παράνομη εκχέρσωση και κατάληψης, αποφασίζουμε:

Κηρύσσουμε «αναδασωτέα», με σκοπό την προστασία για την επαναδημιουργία της δασικής βλάστησης που καταστράφηκε από εκχέρσωση και κατάληψη, με φυσική ή τεχνητή αναγέννηση και τη διατήρηση του χαρακτήρα της δασικής έκτασης, ώστε ν' αποκλεισθεί η διάθεση αυτής για άλλο σκοπό, την παραπάνω δημόσια δασική έκταση των δέκα οκτώ στρεμμάτων και εκατόν σαράντα δύο τετραγ. μέτρων (18,142 στρ.) που ήταν καλυμμένη από αειφυλ. - πλατύφ. και ανήκει στην κατηγορία των άρθρων 3 παράγρ. 2 και 4 παράγρ. 1ε' του Ν. 998/1979, που βρίσκεται στη θέση Αγία Μαρίνα περιφέρειας Κοινότητας Καμαρούλας που προσδιορίζεται από τα στοιχεία: Α, Β, Γ, Δ, Ε, Ζ, Η, Θ, Ι, Κ, Λ, Μ, Ν, Α και έχει όρια:

Ανατολικά: Με αγρό κληρονόμων Φωτίου Αγγέλου.

Δυτικά: Με λιοστάσι Στραβοδήμου Περικλή του Κων/νου.

Νότια: Με αγρό ιδίου και λιοστάσι Περικλή Στραβοδήμου του Κων/νου.

Βόρεια: Με δρόμο από Καμαρούλα προς Πυργί, όπως φαίνεται στο συνημμένο διάγραμμα, που αποτελεί αναπόσπαστο μέρος της απόφασης αυτής.

Η απόφαση αυτή να δημοσιευθεί στην Εφημερίδα της Κυβερνήσεως.

Μεσολόγγι, 9 Μαρτίου 1995

Ο Περιφερ. Δντής

ΚΥΡ. ΒΕΝΝΗΣ

ΤΟΠΟΓΡΑΦΙΚΟ ΔΙΑΓΡΑΜΜΑ

Δημόσια δασική έκταση που ξεχερσώθηκε το μήνα Δεκέμβριο 94 στη θέση "Αγία Μαρίνα" κοινότητας Καμαρούλας - Τριχωνίδας από τον Κων/ο Λαπανιώτη του Θεοφάνη.

Εμβαδόν (ΑΒΓΔΕΖΗΘΙΚΛΜΝΑ) 18.142
Κλίμακα 1:2.000
Σταθερό σημείο (Κ) Δρόμος

ΑΠΟΣΠΑΣΜΑ ΧΑΡΤΗ
ΕΥΡΥΤΕΡΗΣ ΠΕΡΙΟΧΗΣ

Δρόμος Καμαρούλας Πύργου
Λιοστάσι Στραβοδήμου
Περιβολή του Κων/νου
αγρός
ιδίου κληρονόμοι Φωτίου Αγγέλου
123 μ. 51 μ. 45 μ. 45 μ. 28 μ. 30 μ. 30 μ. 30 μ. 39 μ. 29 86 μ. 30 μ.

Αγρίνιο 1-3-1995
Η συντάκτης Δασοπόνος
Δήμητρα Μέγα

Αγρίνιο 1-3-1995
Ο Δασάρχης
Παναγ. Λάμπου

Ι.Π. Μεσολογγίου 7/3/1995
Ο Δ/ντής Δασών
Χρήστος Δασάκης

Μεσολογγίου 9/3/95
Ο Περ/κός Δ/ντής
Κυριάκος Βέννης

ΠΟΛΕΟΔΟΜΙΑ

ΑΠΟΦΑΣΕΙΣ

Αριθ. 5255 (2)

Τροποποίηση σχεδίου πόλεως Κατακώλου Ν. Ηλείας (κατάργηση δρόμου και έγκριση υπάρχοντος).

Ο ΠΕΡΙΦΕΡΕΙΑΚΟΣ ΔΝΤΗΣ Ν. ΗΛΕΙΑΣ

Έχοντας υπόψη:

1. Τις διατάξεις του από 17.7.1923 Ν.Δ. «Περί σχεδίων Πόλεων και Κωμών του Κράτους», όπως τροποποιήθηκε και συμπληρώθηκε μεταγενέστερα.

2. Τις διατάξεις του Ν. 3200/55 «Περί διοικητικής αποκεντρώσεως», όπως τροποποιήθηκαν και συμπληρώθηκαν.

3. Τις διατάξεις του Α.Ν. 314/68 όπως τροποποιήθηκαν και συμπληρώθηκαν με το Ν.Δ. 1018/71.

4. Τις διατάξεις του Β. Δ/τος 712/70 «Περί καθορισμού των διατηρουμένων αρμοδιοτήτων του Υπουργού Δημοσίων Έργων», που εκδόθηκε κατόπιν του 532/70 Ν. Δ/τος όπως μετά τροποποιήθηκαν και συμπληρώθηκαν με τα Β. Δ/τα 677/71 και 198/72.

5. Τις διατάξεις του Ν. 1032/80 «περί συστάσεως Υ.Χ.Ο.Π.».

6. Τις διατάξεις του Ν. 1337/83 «Περί επεκτάσεως Πολεοδομικών σχεδίων».

7. Τις διατάξεις του Ν. 1577/85 ΦΕΚ 210Α/18.12.85 «Περί Γ.Ο.Κ.».

8. Τις διατάξεις του Ν. 1558/85 ΦΕΚ 137Α/26.7.85 «Κυβέρνηση και Κυβερνητικά όργανα».

9. Τις διατάξεις του Π. Δ/τος 183/86 ΦΕΚ 70Α/5.6.86 και τις Εγκ. 117/20.6.86 και 119/1.7.86 του Υ.ΠΕ.-ΧΩ.Δ.Ε. «Σχετικά με έγκριση τροποποιήσεων και καθορισμού όρων δόμησης από τους Νομάρχες».

10. Την αριθ. πρωτ. 9156/14.12.93 Απόφαση Νομάρχη Ηλείας «Σχετικά με συγκρότηση Συμβουλίου Χ.Ο.Π. Ν. Ηλείας».

11. Το ΦΕΚ 6/Α/14.2.1861 που δημοσιεύθηκε η από 31.1.1861 Απόφαση σχετικά με έγκριση σχεδίου συνοικισμού Κατακώλου.

12. Το από 16.11.94 έγγραφο της μελετήτριας της Π.Μ. Κατακώλου στο οποίο αναφέρεται ότι η τροποποίηση δεν επηρεάζει την προτεινομένη πολεοδομική μελέτη.

13. Την αριθ. 70/94 Απόφαση του Κοινοτικού Συμβουλίου Κατακώλου με την οποία προτείνεται η τροποποίηση σχεδίου πόλεως με την κατάργηση του προβλεπομένου από το σχέδιο δρόμου και αναγνώριση υπάρχοντος σαν δρόμο του σχεδίου πόλεως.

14. Το Τοπογραφικό διάγραμμα που συνοδεύει την απόφασή μας αυτή με κλίμακα 1:200 που υπογράφεται από τον τεχν. μηχ. Ανδρέα Παπαδόπουλο με ημερομηνία Μάϊος 1994 στο οποίο απεικονίζεται η τροποποίηση με την κατάργηση του δρόμου του σχεδίου με τα στοιχεία ΕΖ και ΗΘ και την αναγνώριση του υπάρχοντος με τα στοιχεία ΑΒ και ΓΔ σαν δρόμο του σχεδίου πόλεως.

15. Το γεγονός ότι στο πλάτος του υπό κατάργηση δρόμο έχουν ανεγερθεί διώροφες οικοδομές.

16. Την σύμφωνα γνώση του Συμβουλίου Χ.Ο.Π. που διατυπώθηκε στο αριθ. 1/95 πρακτικό αυτού θέμα 5ο, αποφασίζουμε:

Εγκρίνουμε την τροποποίηση του σχεδίου πόλεως Κατακώλου, καταργούμε τον προβλεπόμενο από το σχέδιο πόλεως δρόμο με τα στοιχεία ΕΖΒ - ΗΘ και αναγνωρίζουμε τον υπάρχοντα δρόμο με τα στοιχεία ΑΒ - ΓΔΘ σαν δρόμο του σχεδίου πόλεως με πλάτος 8,00 μ. και όρους δόμησης τους ισχύοντος στην περιοχή και οικοδομικές γραμμές την ΗΕΓΔΘ και ΑΒ όπως λεπτομερώς απεικονίζεται στο τοπογραφικό που συνοδεύει την Απόφασή μας αυτή και αποτελεί παράρτημά της.

Η απόφασή μας αυτή, που ισχύει από την δημοσίευσή της, να δημοσιευθεί στην Εφημερίδα της Κυβερνήσεως και το σχέδιο που την συνοδεύει θα αναρτηθεί στο κτίριο της Πολεοδομίας επί 15 ημέρες μετά την δημοσίευση. Από τις διατάξεις δε της παραπάνω αποφάσεως δεν προκαλείται δαπάνη σε βάρος της Κοινότητος Κατακώλου.


Κατά της αποφάσεως αυτής επιτρέπεται προσφυγή στον Υπουργό ΠΕ.ΧΩ.Δ.Ε. «ΜΟΝΟ ΓΙΑ ΠΑΡΑΒΑΣΣΗ ΝΟΜΟΥ» (Εγκ. ΥΠΕΧΩΔΕ 42/93).


Η απόφαση αυτή να δημοσιευθεί στην Εφημερίδα της Κυβερνήσεως.

Πύργος, 9 Μαρτίου 1995


Ο Περ/κός Διευθυντής


ΓΕΩΡΓΙΟΣ ΗΛΙΑΚΟΠΟΥΛΟΣ

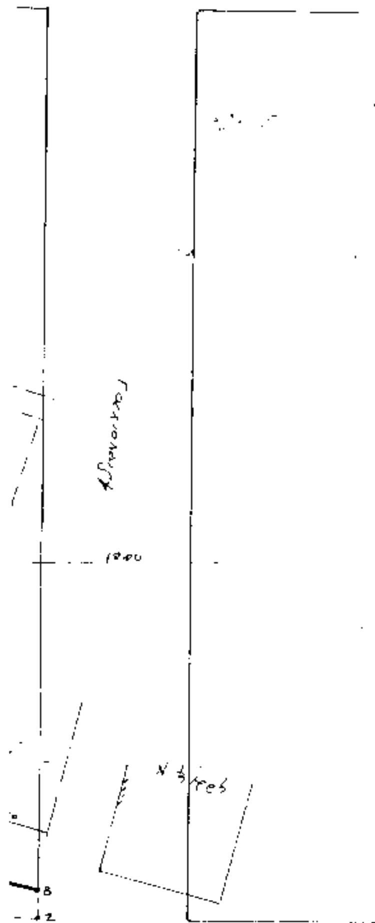

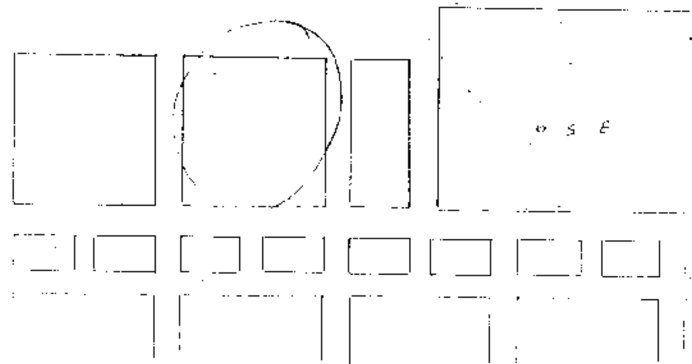
Ο Σ Ε



 

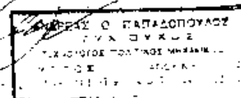



Αριθ. 124 (3)

Τροποποίηση σχεδίου πόλεως Αμαλιάδος «παρά τον οικισμό Ο.Ε.Κ. Αμαλιάδα II.

Ο ΠΕΡΙΦΕΡΕΙΑΚΟΣ ΔΝΤΗΣ Ν. ΗΛΕΙΑΣ

Έχοντας υπόψη:

1. Τις διατάξεις του από 17.7.1923 Ν.Δ. «Περί σχεδίων Πόλεων και Κωμών του Κράτους», όπως τροποποιήθηκε και συμπληρώθηκε μεταγενέστερα.

2. Τις διατάξεις του Ν. 3200/55 «Περί διοικητικής αποκεντρώσεως», όπως τροποποιήθηκαν και συμπληρώθηκαν.

3. Τις διατάξεις του Α.Ν. 314/68 όπως τροποποιήθηκαν και συμπληρώθηκαν με το Ν.Δ. 1018/71.

4. Τις διατάξεις του Β. Δ/τος 712/70 «Περί καθορισμού των διατηρουμένων αρμοδιοτήτων του Υπουργού Δημοσίων Έργων», που εκδόθηκε κατόπιν του 532/70 Ν. Δ/τος όπως μετά τροποποιήθηκαν και συμπληρώθηκαν με τα Β. Δ/τα 677/71 και 198/72.

5. Τις διατάξεις του Ν. 1032/80 «περί συστάσεως Υ.Χ.Ο.Π.».

6. Τις διατάξεις του Ν. 1337/83 «Περί επεκτάσεως Πολεοδομικών σχεδίων».

7. Τις διατάξεις του Ν. 1577/85 ΦΕΚ 210Α/18.12.85 «Περί Γ.Ο.Κ.».

8. Τις διατάξεις του Ν. 1558/85 ΦΕΚ 137Α/26.7.85 «Κυβέρνηση και Κυβερνητικά όργανα».

9. Τις διατάξεις του Π. Δ/τος 183/86 ΦΕΚ 70Α/5.6.86 και τις Εγκ. 117/20.6.86 και 119/1.7.86 του Υ.ΠΕ.ΧΩ.Δ.Ε. «Σχετικά με έγκριση τροποποιήσεων και καθορισμού όρων δόμησης από τους Νομάρχες».

10. Την αριθ. πρωτ. 9156/14.12.93 Απόφαση Νομάρχη Ηλείας «Σχετικά με συγκρότηση Συμβουλίου Χ.Ο.Π. Ν. Ηλείας».

11. Το από 10.1.69 Β.Δ. (ΦΕΚ 52 Δ'/69) που εγκρίθηκε το σχέδιο Γενικής Διάταξης του οικισμού Ο.Ε.Κ. Αμαλιάδα II, και τροποποιήθηκε με το από 3.3.81 Π.Δ. (ΦΕΚ 219 Δ/17.4.81).

12. Την αριθ. 164/94 Απόφαση του Δημοτικού Συμβουλίου Αμαλιάδος με την οποία προτείνεται η τροποποίηση σχεδίου πόλεως του οικισμού Ο.Ε.Κ. Αμαλιάδα II, ως και το αριθ. 25504/Δ/ΜΕ 1088/2.6.94 έγγραφο του Ο.Ε.Α.Ε.

13. Το Τοπογραφικό διάγραμμα που συνοδεύει την απόφασή μας αυτή με κλίμακα 1:500 στο οποίο απεικονίζεται το συγκρότητα εργατικών κατοικιών Αμαλιάδα II και σημειώνεται με διακεκομμένη πράσινη γραμμή οι καταργούμενες ρυμοτομικές γραμμές και με συνεχή πράσινη οι προτεινόμενες ρυμοτομικές γραμμές, αντίστοιχα με διακεκομμένη κόκκινη γραμμή οι καταργούμενες οικοδομικές γραμμές και με συνεχή κόκκινη γραμμή οι προτεινόμενες οικοδομικές γραμμές κλπ.

14. Την σύμφωνη γνώμη του Συμβούλιου Χ.Ο.Π. που διατυπώθηκε στο αριθ. 1/95 πρακτικό αυτού θέμα 1ο, αποφασίζουμε:

Εγκρίνουμε την τροποποίηση του σχεδίου πόλεως του συγκροτήματος Εργατικών κατοικιών Αμαλιάδα II και καθορίζουμε νέες ρυμοτομικές και οικοδομικές γραμμές αυτές που απεικονίζονται με συνεχή πράσινη και κόκκινη γραμμή αντίστοιχα, επίσης αποχαρακτηρίζουμε τον χώρο που προβλέπεται για Δημοτικό Σχολείο και τον χαρακτηρίζουμε χώρο πρασίνου, όπως λεπτομερώς σημειώνονται στο σχέδιο Γενικής Διάταξης του οικισμού που συνοδεύει την απόφασή μας αυτή και αποτελεί παράρτημά της.


Η απόφασή μας αυτή, που ισχύει από την δημοσίευσή της να δημοσιευθεί στην Εφημερίδα της Κυβερνήσεως και το σχέδιο που την συνοδεύει θα αναρτηθεί στο κτίριο της Πολεοδομίας επί 15 ημέρες μετά την δημοσίευση. Από τις διατάξεις δε της παραπάνω αποφάσεως δεν προκαλείται δαπάνη σε βάρος του Δήμου Αμαλιάδος.

Κατά της αποφάσεως αυτής επιτρέπεται προσφυγή στον Υπουργό ΠΕ.ΧΩ.Δ.Ε. «ΜΟΝΟ ΓΙΑ ΠΑΡΑΒΑΣΗ ΝΟΜΟΥ» (Εγκ. ΥΠΕΧΩΔΕ 42/93).

Η απόφαση αυτή να δημοσιευθεί στην Εφημερίδα της Κυβερνήσεως.

Πύργος, 9 Μαρτίου 1995

Ο Περ/κός Διευθυντής
ΓΕΩΡΓΙΟΣ ΗΛΙΑΚΟΠΟΥΛΟΣ

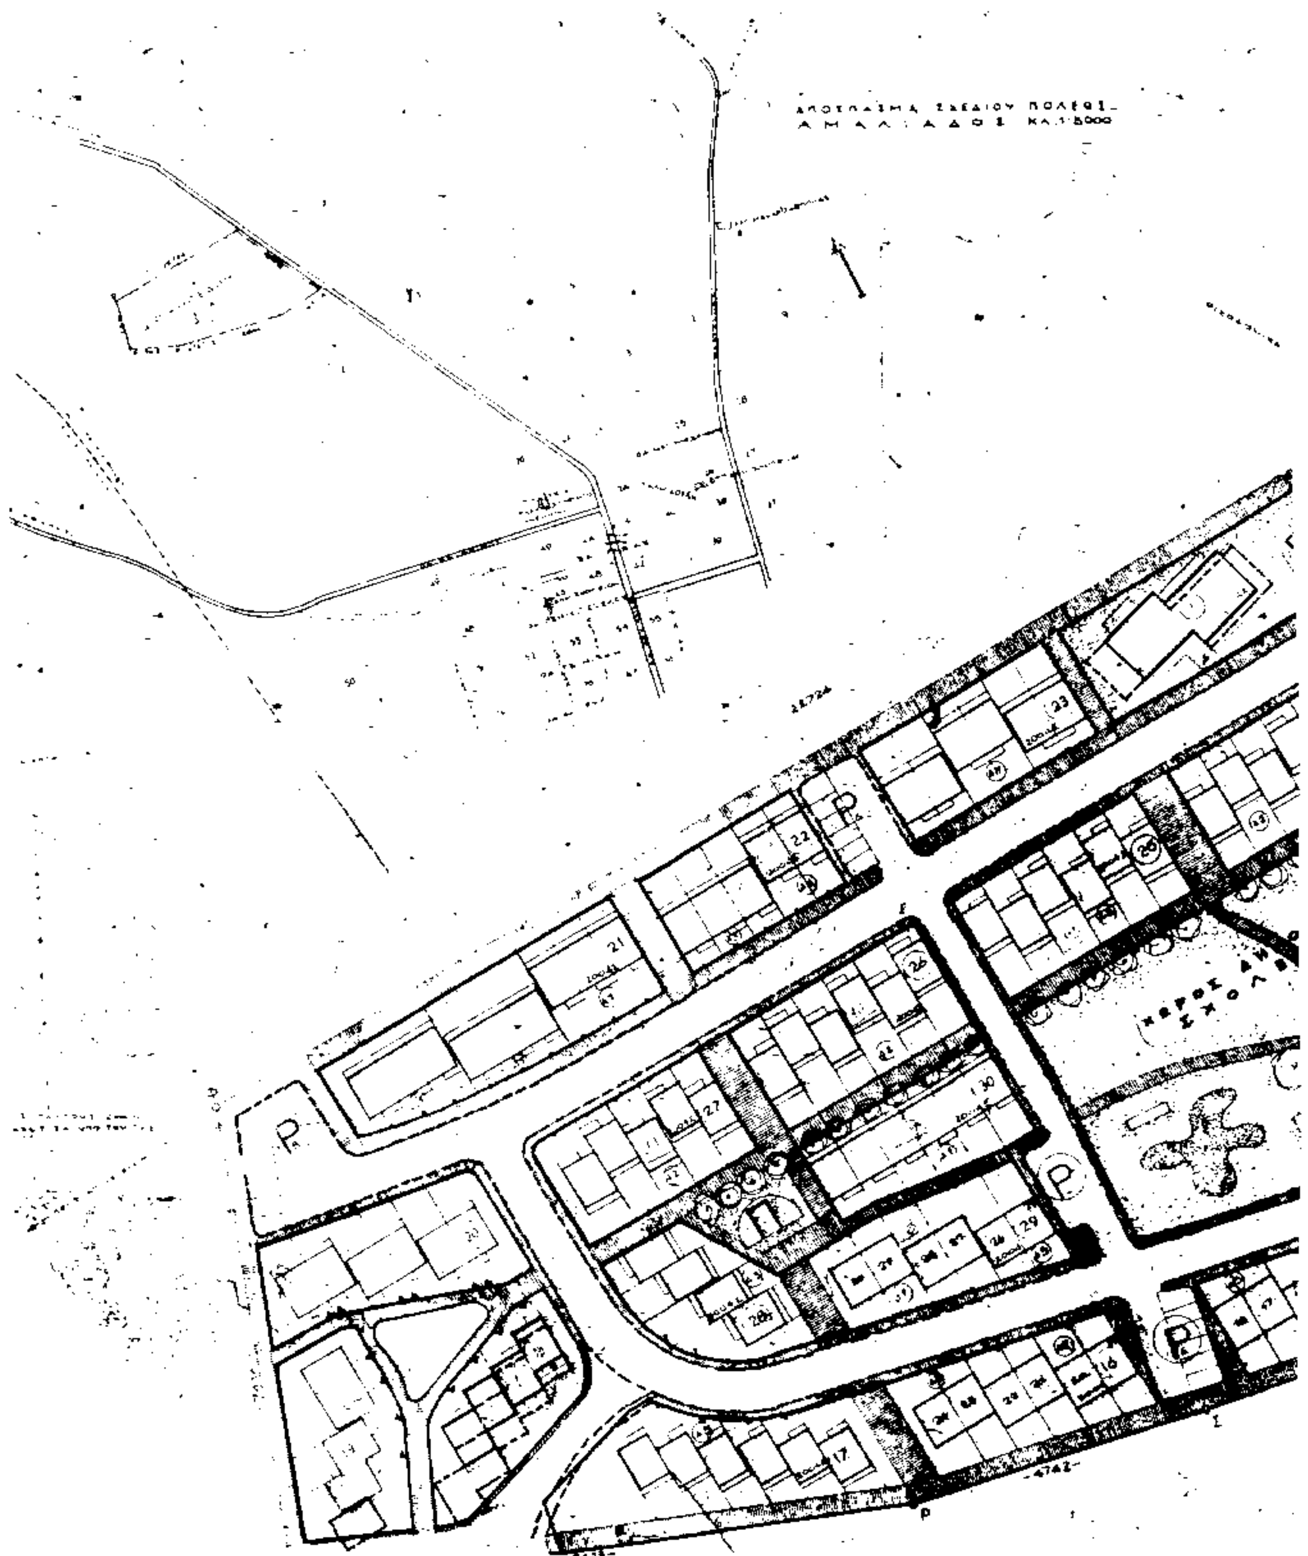

Εμβαδόν κατοικίας
» » 2004Σ=7049μ
» » 3129Φ=134.03

ΟΙΚΙΣΤΙΚΑ ΣΤΟΙΧΕΙΑ
ΣΥΓΚΡΟΤΗΜΑ ΕΡΓΑΤΙΚΩΝ ΚΑΤΟΙΚΙΩΝ ΕΙΣ ΑΜΑΛΙΑΔΑ
ΓΕΝΙΚΗ ΔΙΑΤΑΞΙΣ
Αφαιρέσις ορμών διοσταλής εἰς στοιχους 13,15,16,19,20 ή 22